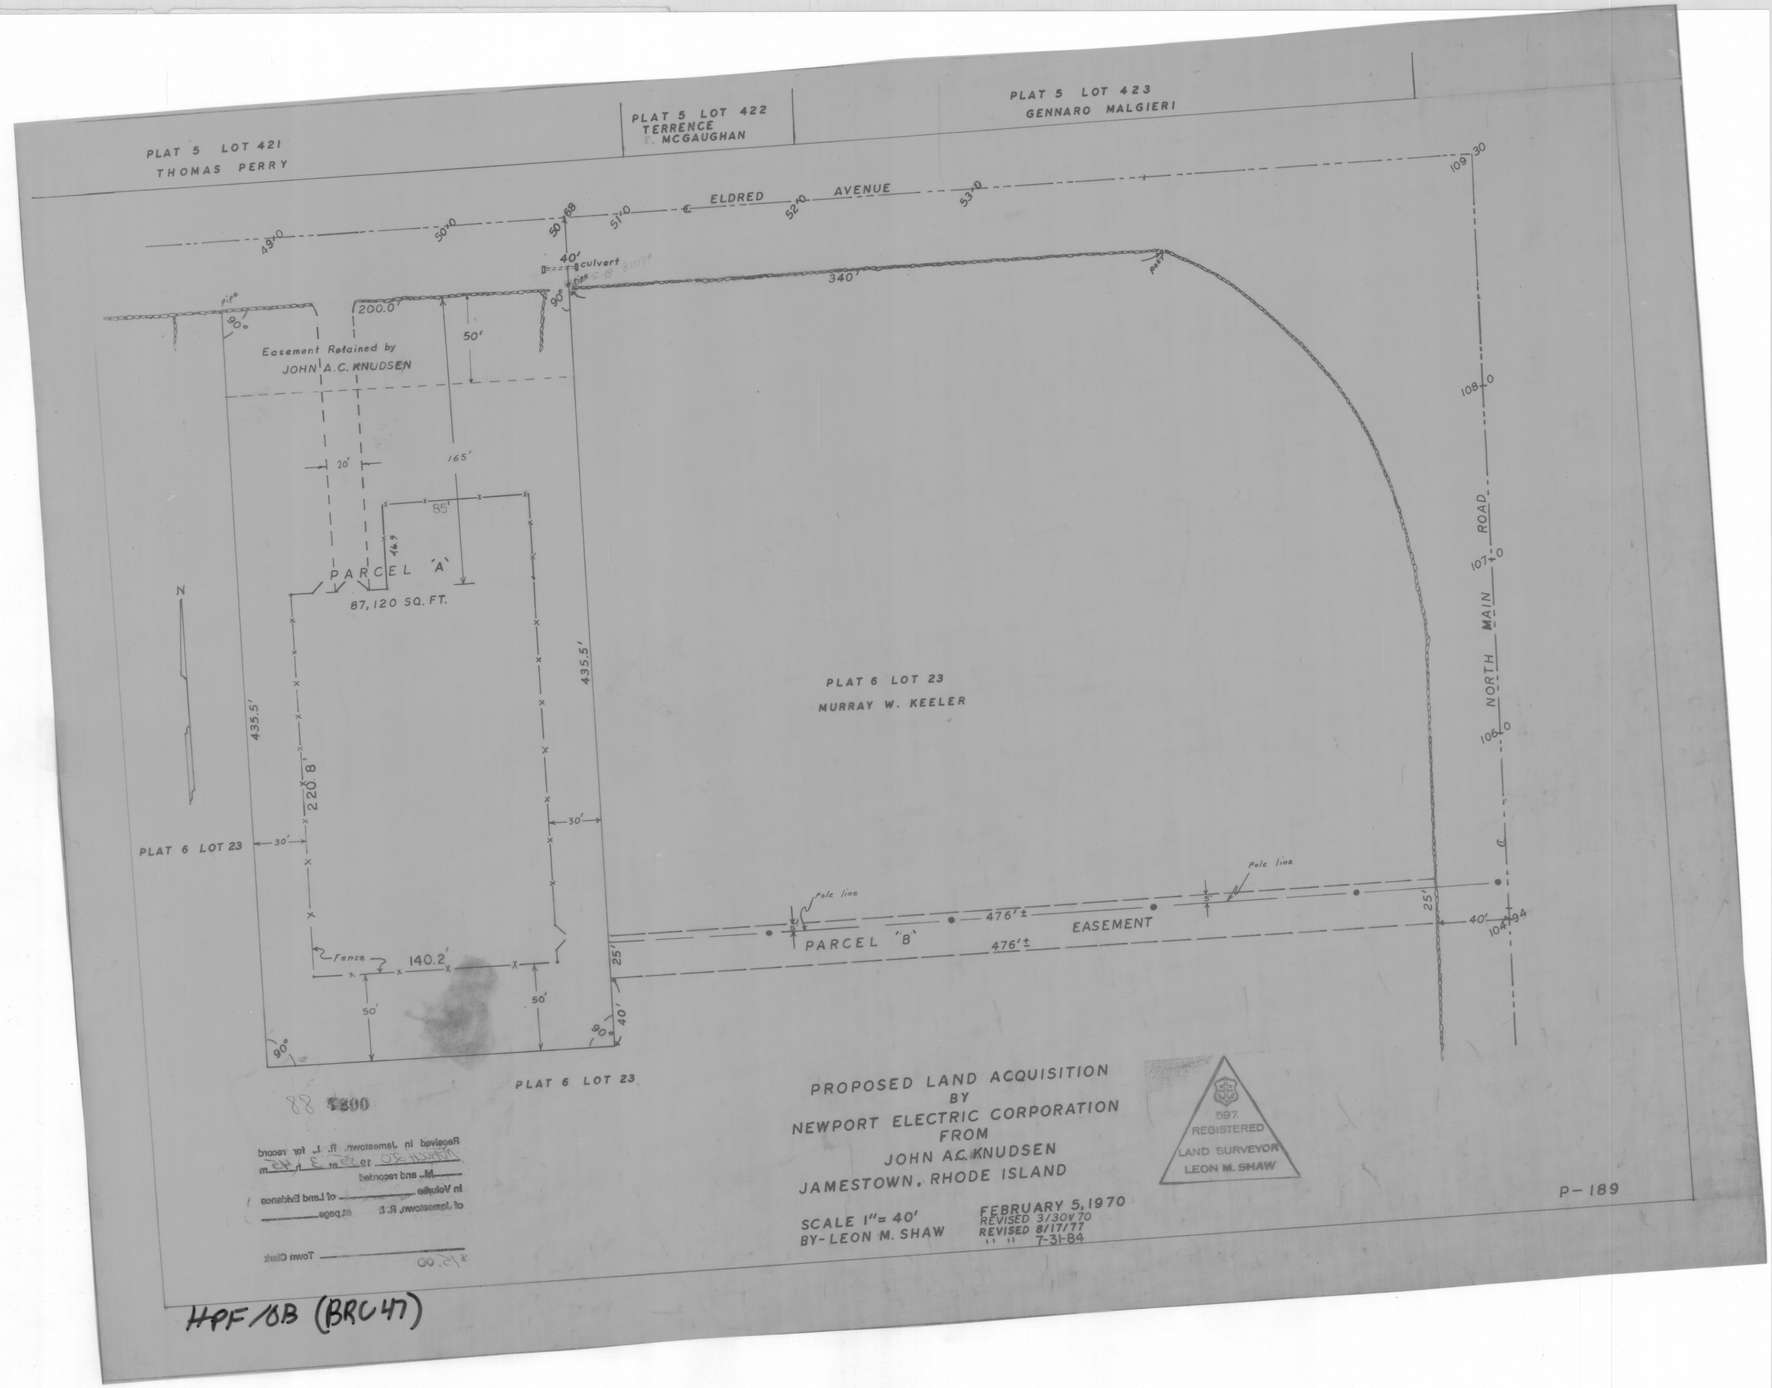
PLAT 5 LOT 421
THOMAS PERRY
PLAT 5 LOT 422
TERRENCE
T. MCGAUGHAN
PLAT 5 LOT 423
GENNARO MALGIERI
ELDRED AVENUE
49'0
50'0
50'68
51'0
52'0
53'0
40' culvert
340'
200.0'
50'
Easement Retained by
JOHN A.C. KNUDSEN
20'
165'
85'
PARCEL 'A'
87,120 SQ. FT.
N
435.5'
435.5'
220.8'
30'
30'
PLAT 6 LOT 23
PLAT 6 LOT 23
PLAT 6 LOT 23
PLAT 6 LOT 23
MURRAY W. KEELER
NORTH MAIN ROAD
109.30
108.0
107.0
106.0
Pole line
Pole line
476'±
476'±
PARCEL 'B'
EASEMENT
25'
40'
104.94
Fence
140.2'
50'
50'
25'
40'
90°
90°
90°
PROPOSED LAND ACQUISITION
BY
NEWPORT ELECTRIC CORPORATION
FROM
JOHN A.C. KNUDSEN
JAMESTOWN, RHODE ISLAND
SCALE 1"= 40'
BY- LEON M. SHAW
FEBRUARY 5, 1970
REVISED 3/30/70
REVISED 8/17/77
" " 7-31-84
597
REGISTERED
LAND SURVEYOR
LEON M. SHAW
P-189
HPF/OB (BRC47)